


TLF:
MOBIL:
SAGS NR.:
DATO:
SKALA:
REV. NR.:
TEGN. NR.:

EMNE: TEGNINGSLISTE

[illegible]

Oplysninger:
Adresse: Langhøjvej 10A, Asp, 7600 Struer
Matr. nr.: 1D, Østerby, Asp
Eksisterende bygninger nedrives, i alt 608 m2
Ny butik/lager opføres 623 m2
Grundareal: 1492 m2
Bebygget areal: 42%

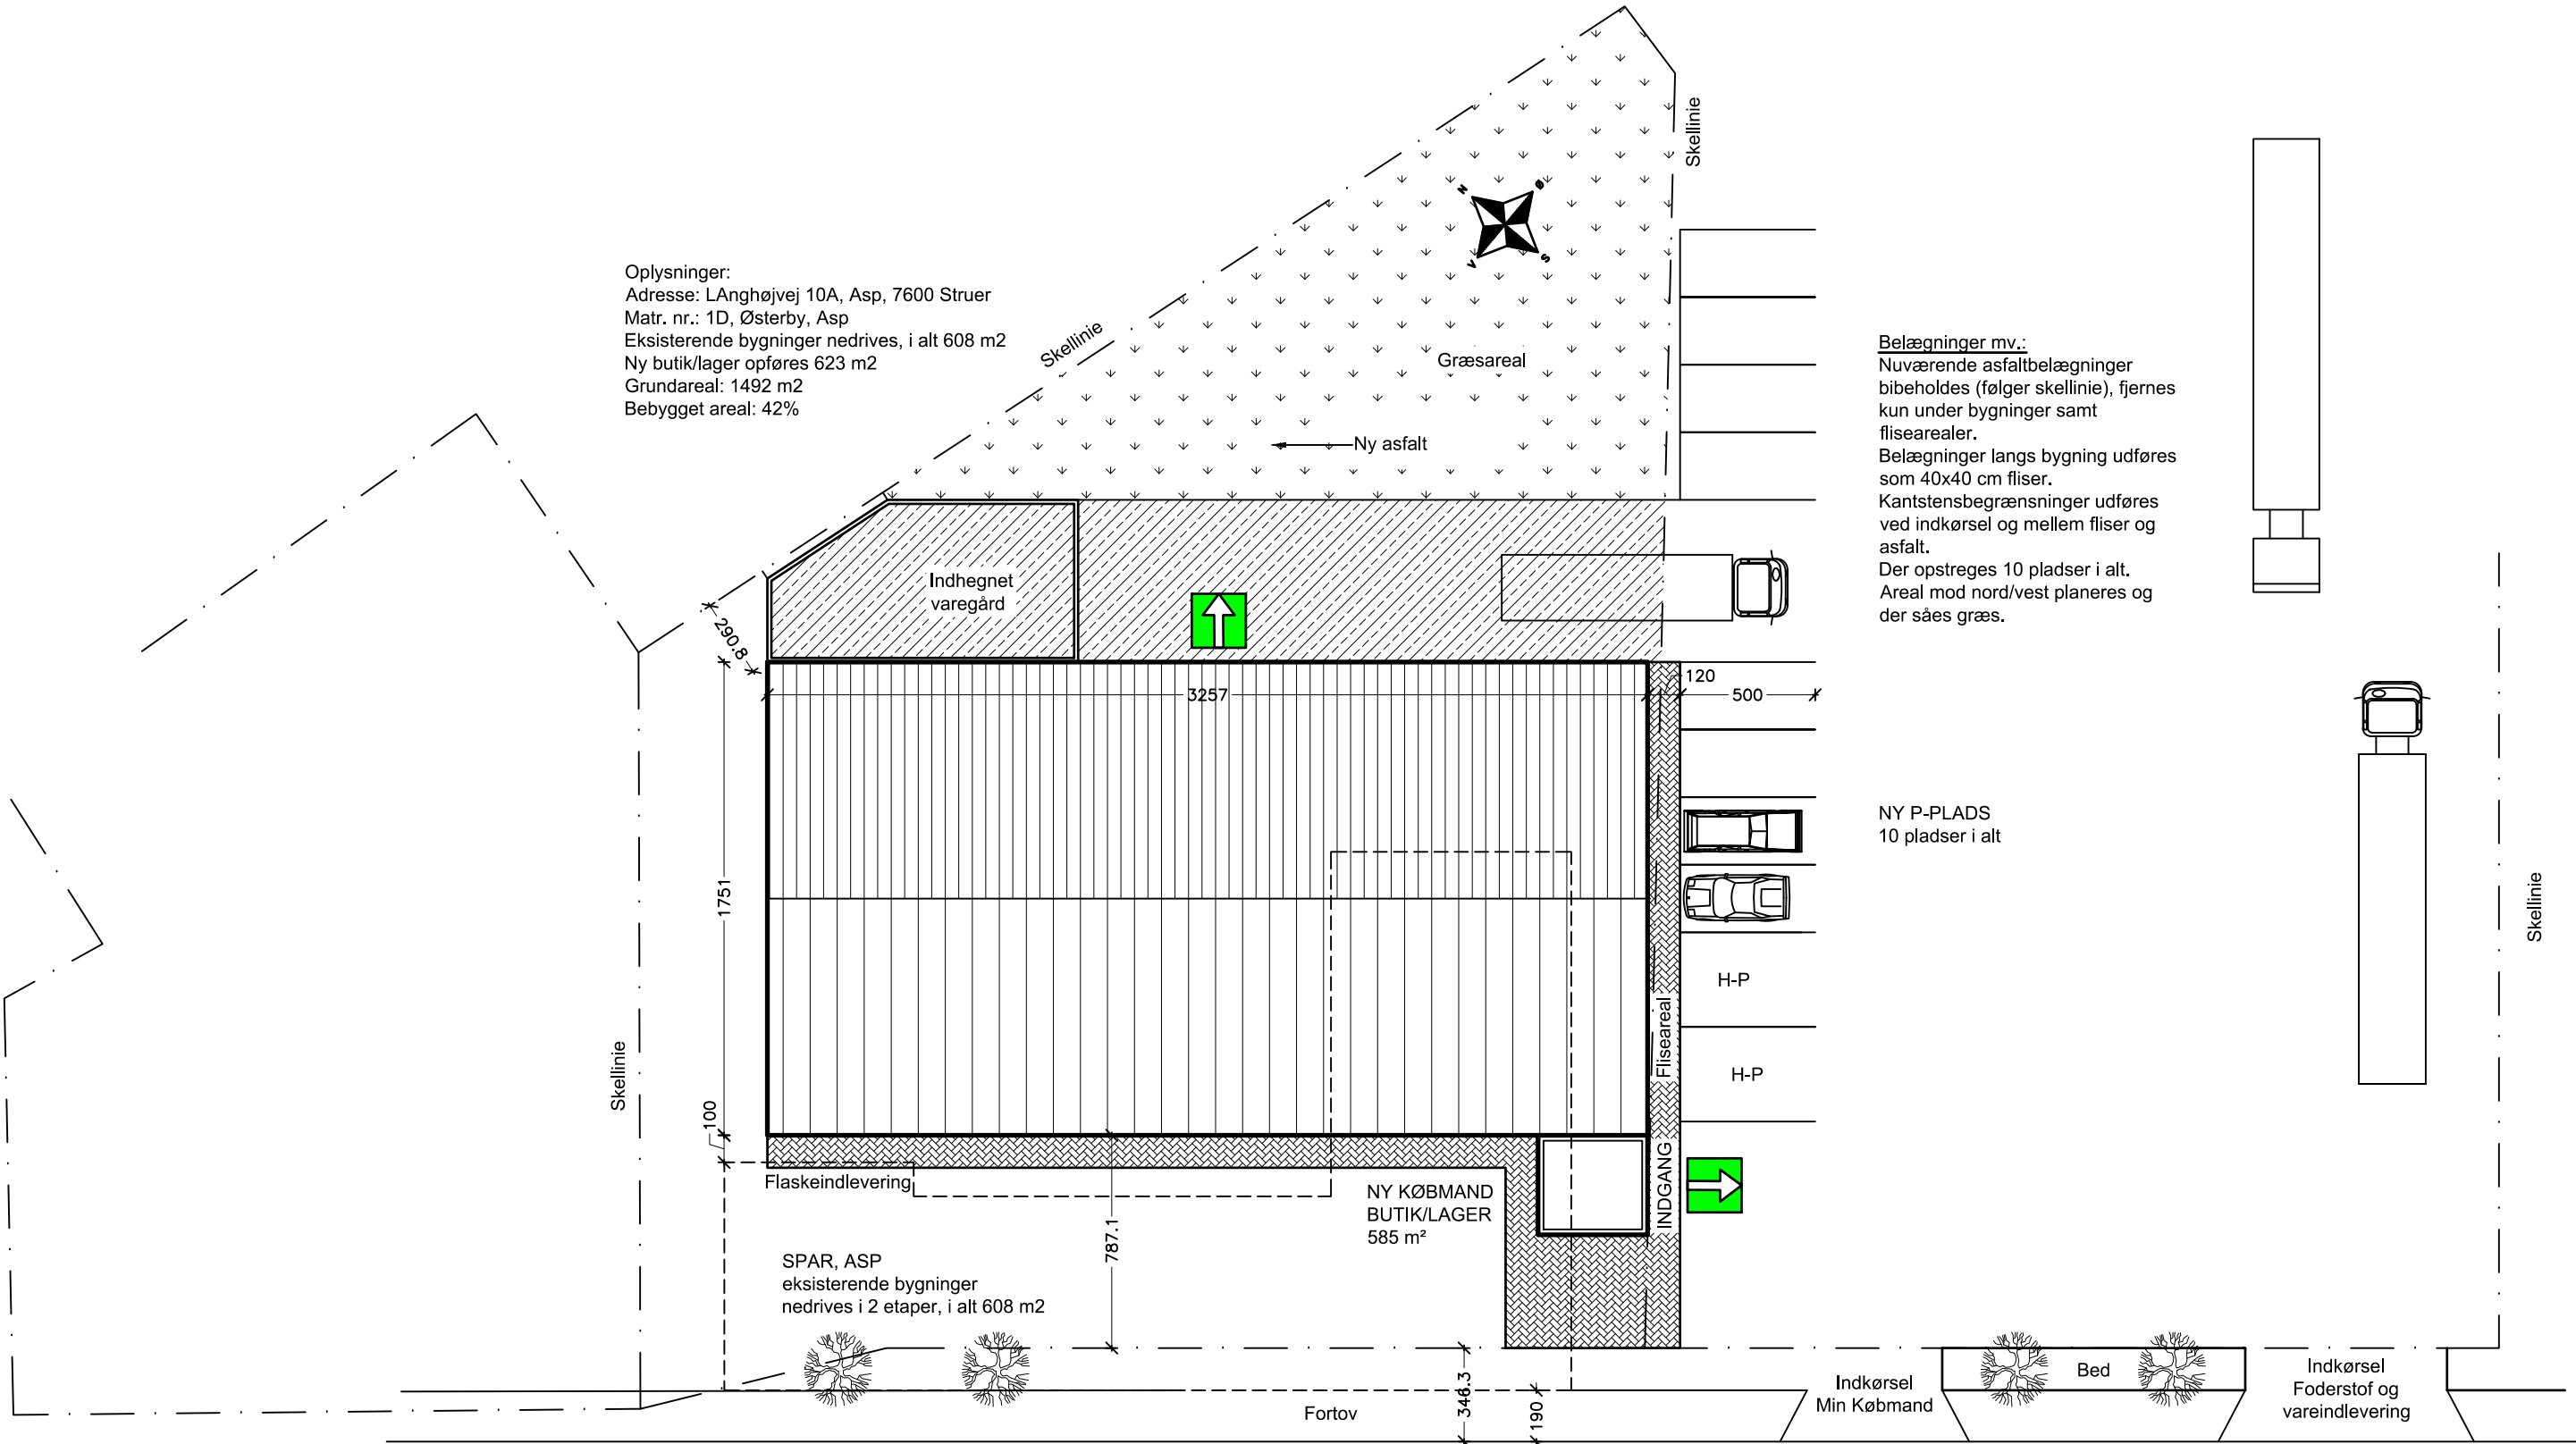


Belægninger mv.:
Nuværende asfaltbelægninger bibeholdes (følger skellinie), fjernes kun under bygninger samt flisearealer.
Belægninger langs bygning udføres som 40x40 cm fliser.
Kantstensbegrænsninger udføres ved indkørsel og mellem fliser og asfalt.
Der opstreges 10 pladser i alt.
Areal mod nord/vest planeres og der såes græs.

Langhøjvej

	Søren V. Jensen A/S MURER-ENTREPRENØR & KLOAKMESTERFIRMA	JUPITERVEJ 8, 7620 LEMVIG TLF. 97 89 30 45 - FAX. 97 89 32 45
BYGH.: Min Købmand, Asp	ADR.: Langhøjvej 10a, 7600 Struer	TLF:
PROJEKT: Ny butik, lager mv.	EMNE: SITUATIONSPLAN	MOBIL:
		SAGS NR.:
		DATO: 27.11.18
		SKALA: 1:250
		REV. NR.:
		TEGN. NR.: 00.01


Denne tegning er SVJ A/S's ejendom og må ikke uden skriftlig tilladelse, kopieres eller overdrages til trediepart

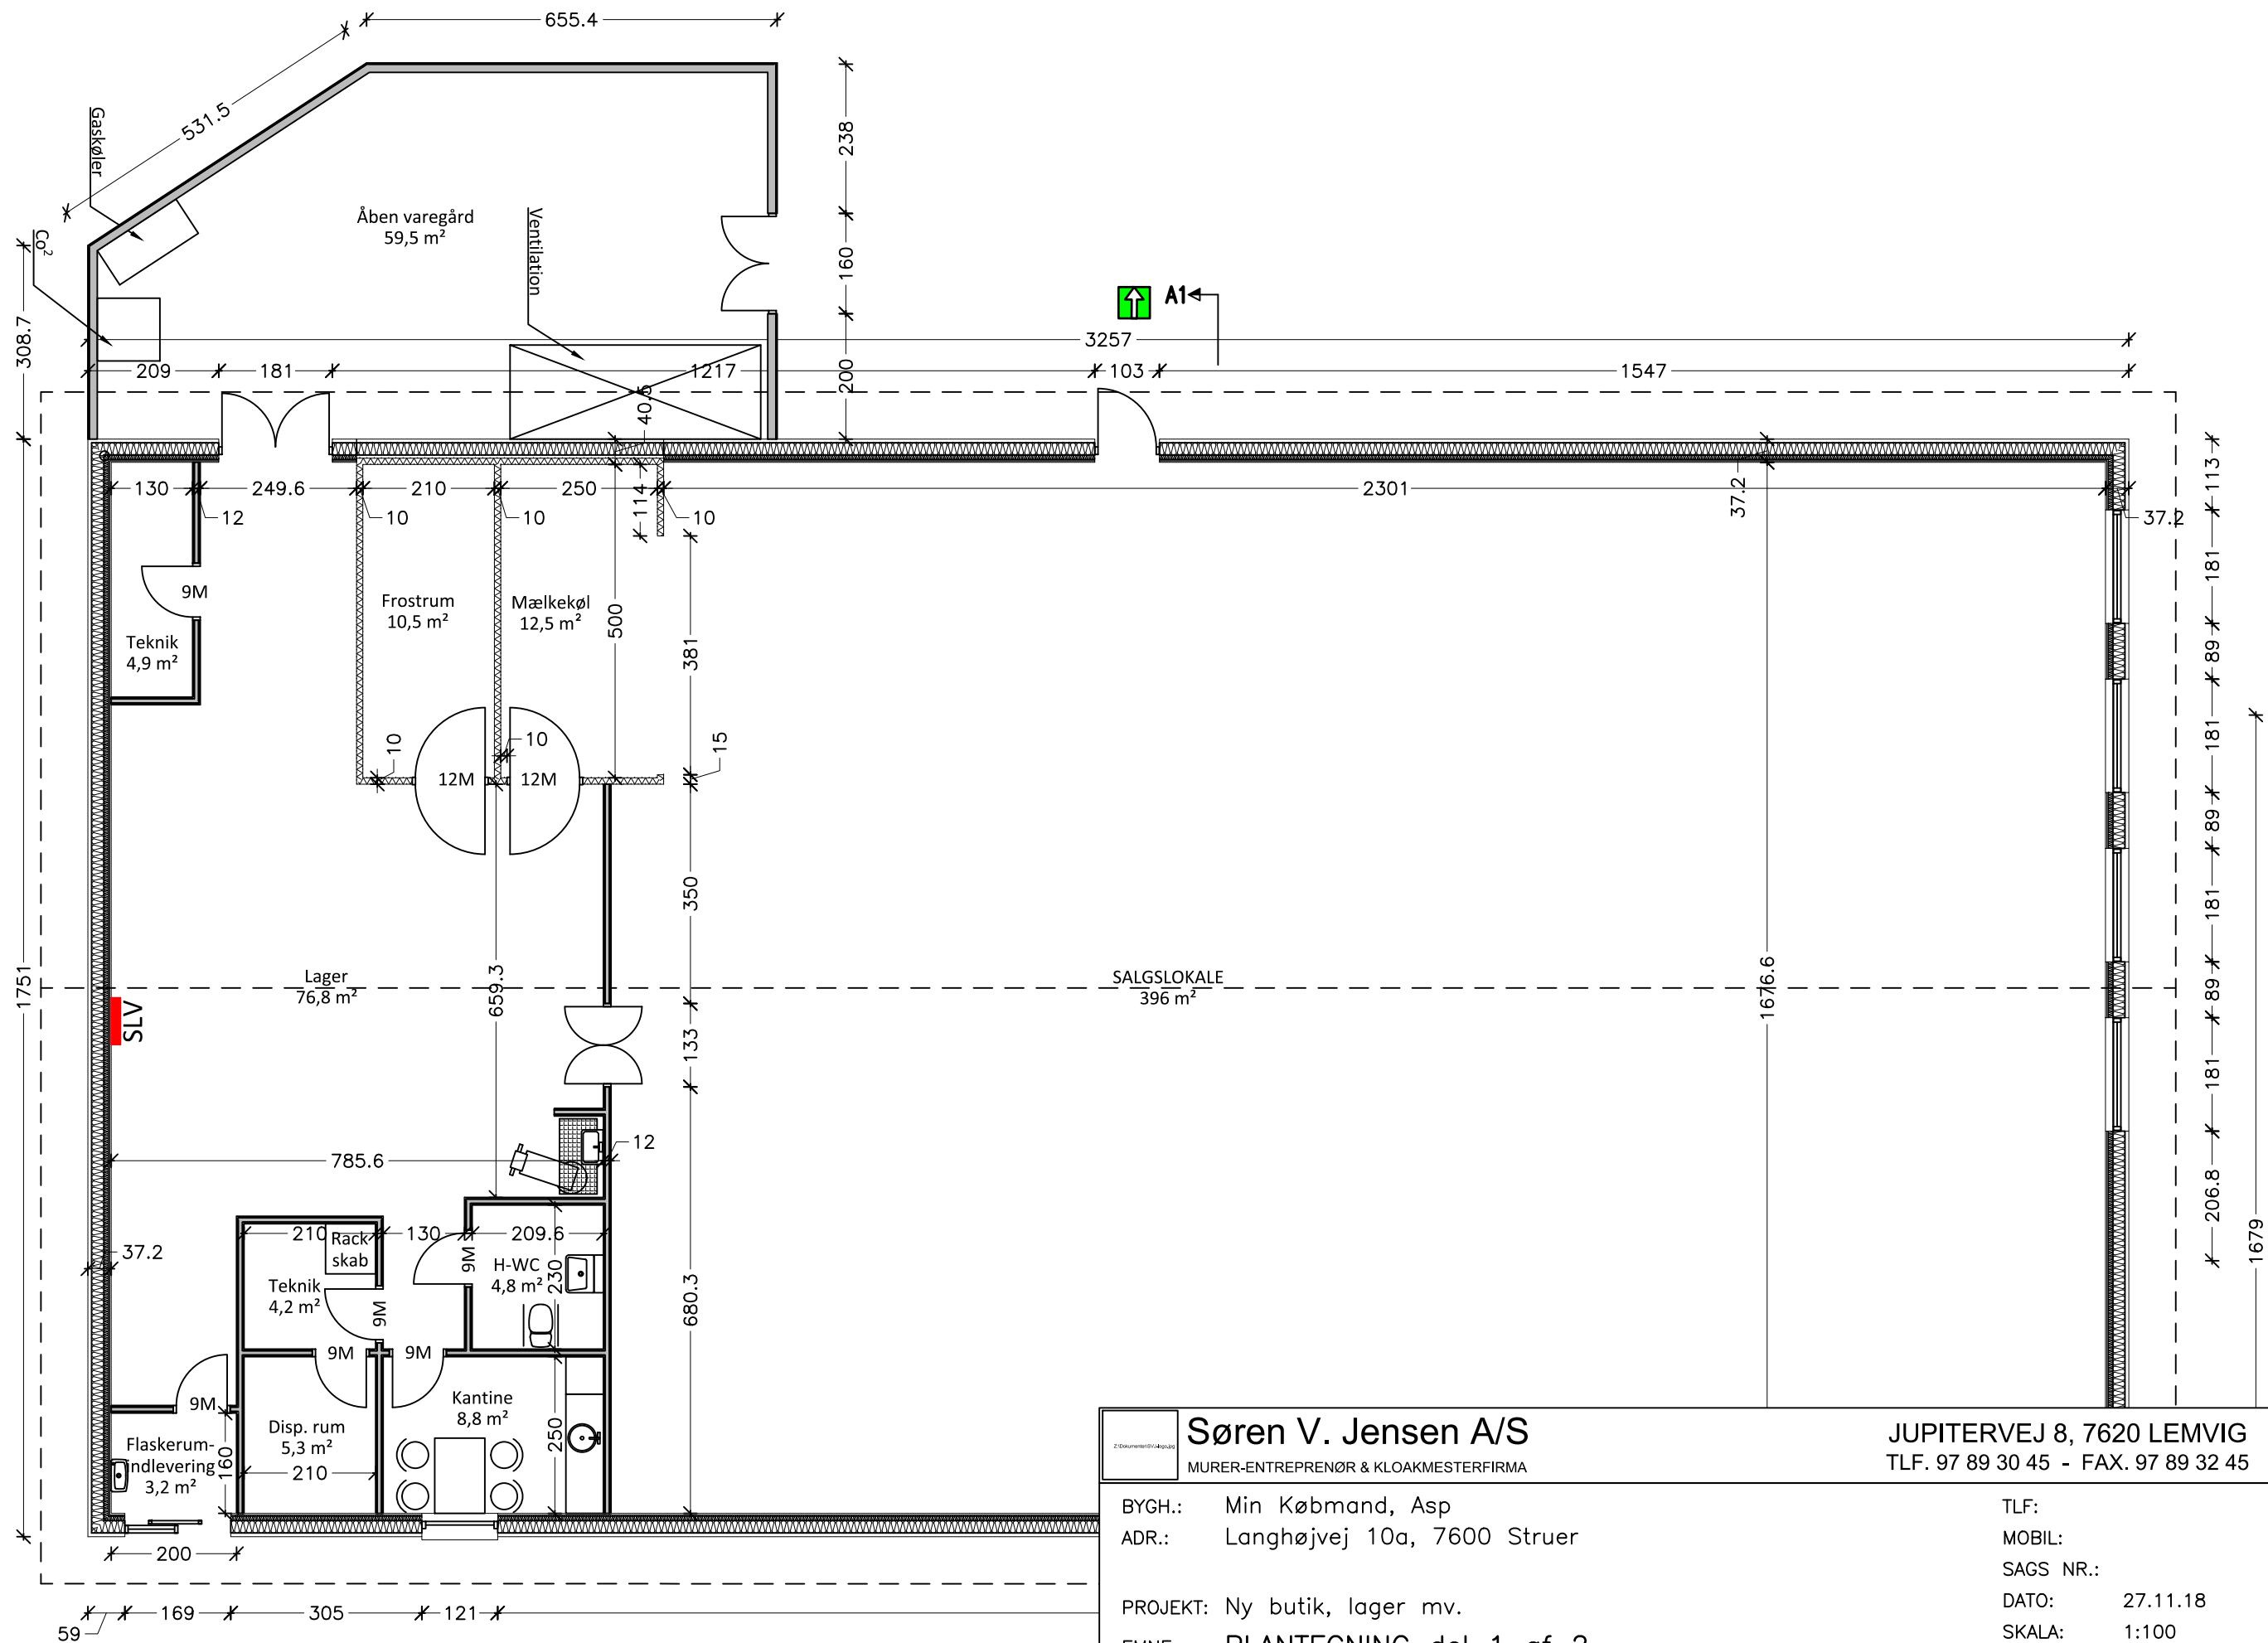

Bebygget areal
585 m²


Søren V. Jensen A/S MURER-ENTREPRENØR & KLOAKMESTERFIRMA		JUPITERVEJ 8, 7620 LEMVIG TLF. 97 89 30 45 - FAX. 97 89 32 45	
BYGH.:	Min Købmand, Asp	TLF:	
ADR.:	Langhøjvej 10a, 7600 Struer	MOBIL:	
		SAGS NR.:	
PROJEKT:	Ny butik, lager mv.	DATO:	27.11.18
EMNE:	PLANTEGNING del 1 af 2	SKALA:	1:100
		REV. NR.:	
		TEGN. NR.:	10.01.A

Denne tegning er SVJ A/S's ejendom og må ikke uden skriftlig tilladelse, kopieres eller overdrages til trediepart

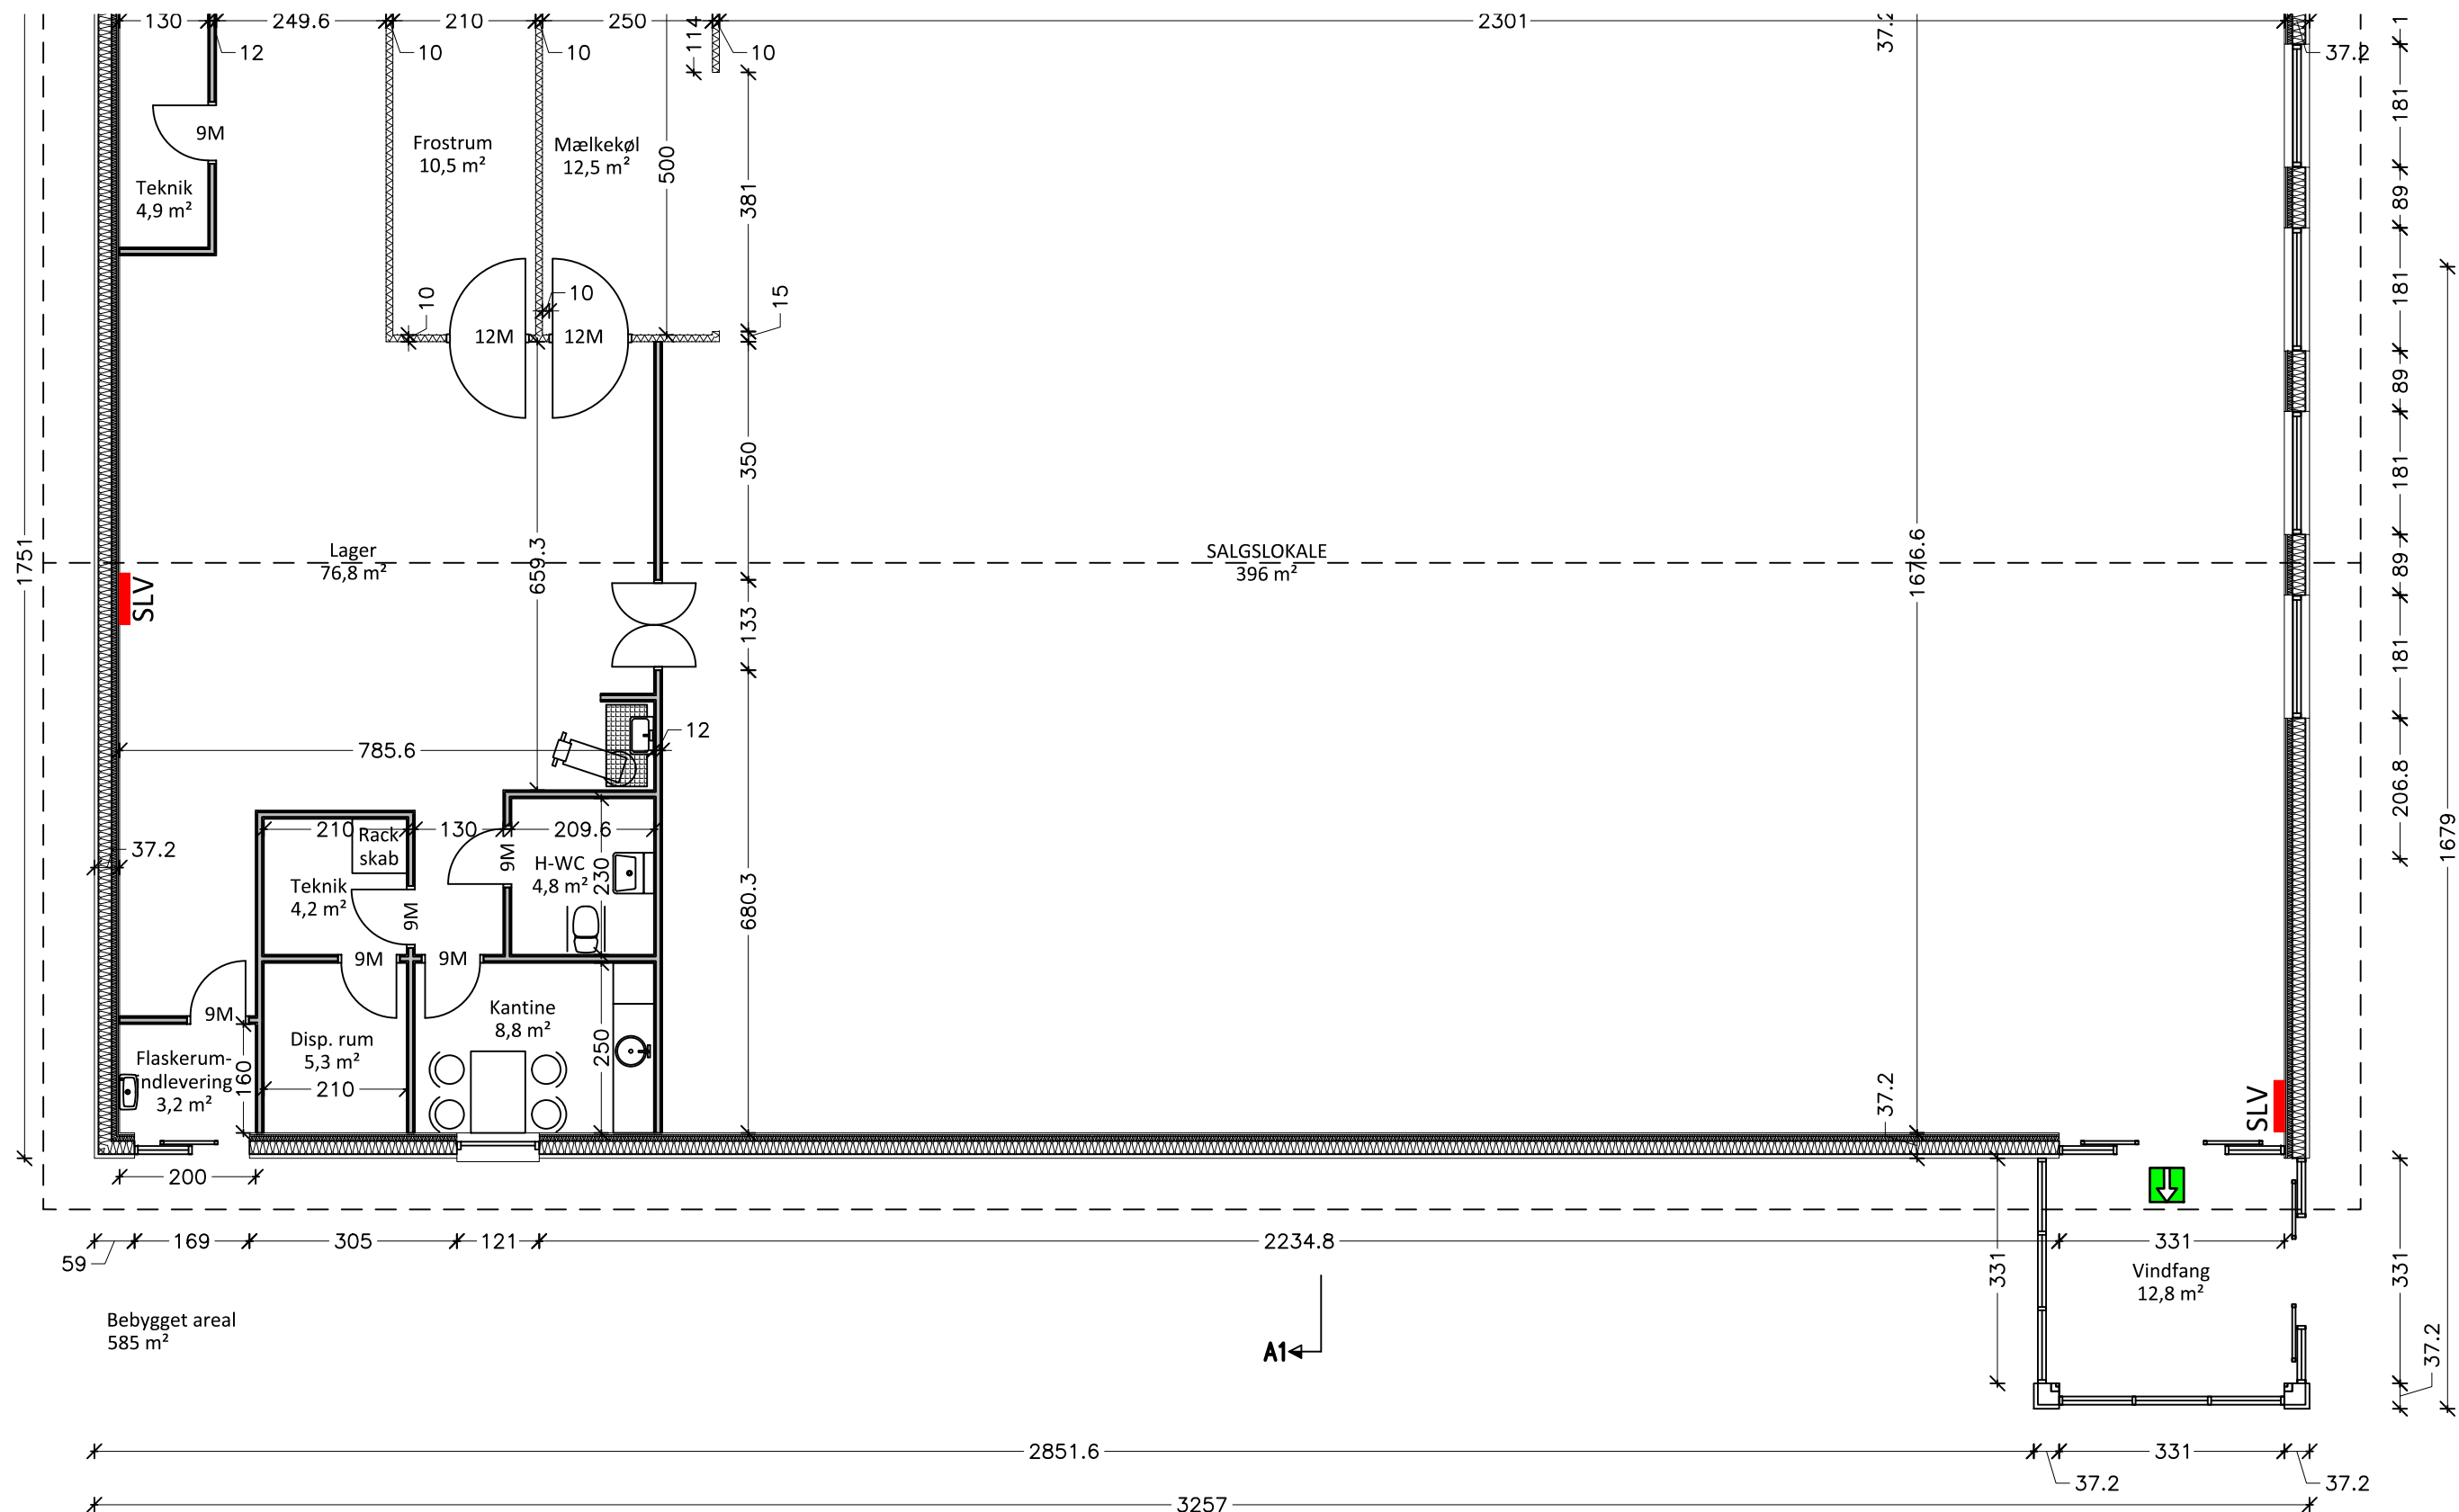

	Søren V. Jensen A/S MURER-ENTREPRENØR & KLOAKMESTERFIRMA	JUPITERVEJ 8, 7620 LEMVIG TLF. 97 89 30 45 - FAX. 97 89 32 45
BYGH.: Min Købmand, Asp	TLF:	
ADR.: Langhøjvej 10a, 7600 Struer	MOBIL:	
	SAGS NR.:	
PROJEKT: Ny butik, lager mv.	DATO:	27.11.18
EMNE: PLANTEGNING del 2 af 2	SKALA:	1:100
	REV. NR.:	
	TEGN. NR.:	10.01.B

Denne tegning er SVJ A/S's ejendom og må ikke uden skriftlig tilladelse, kopieres eller overdrages til trediepart

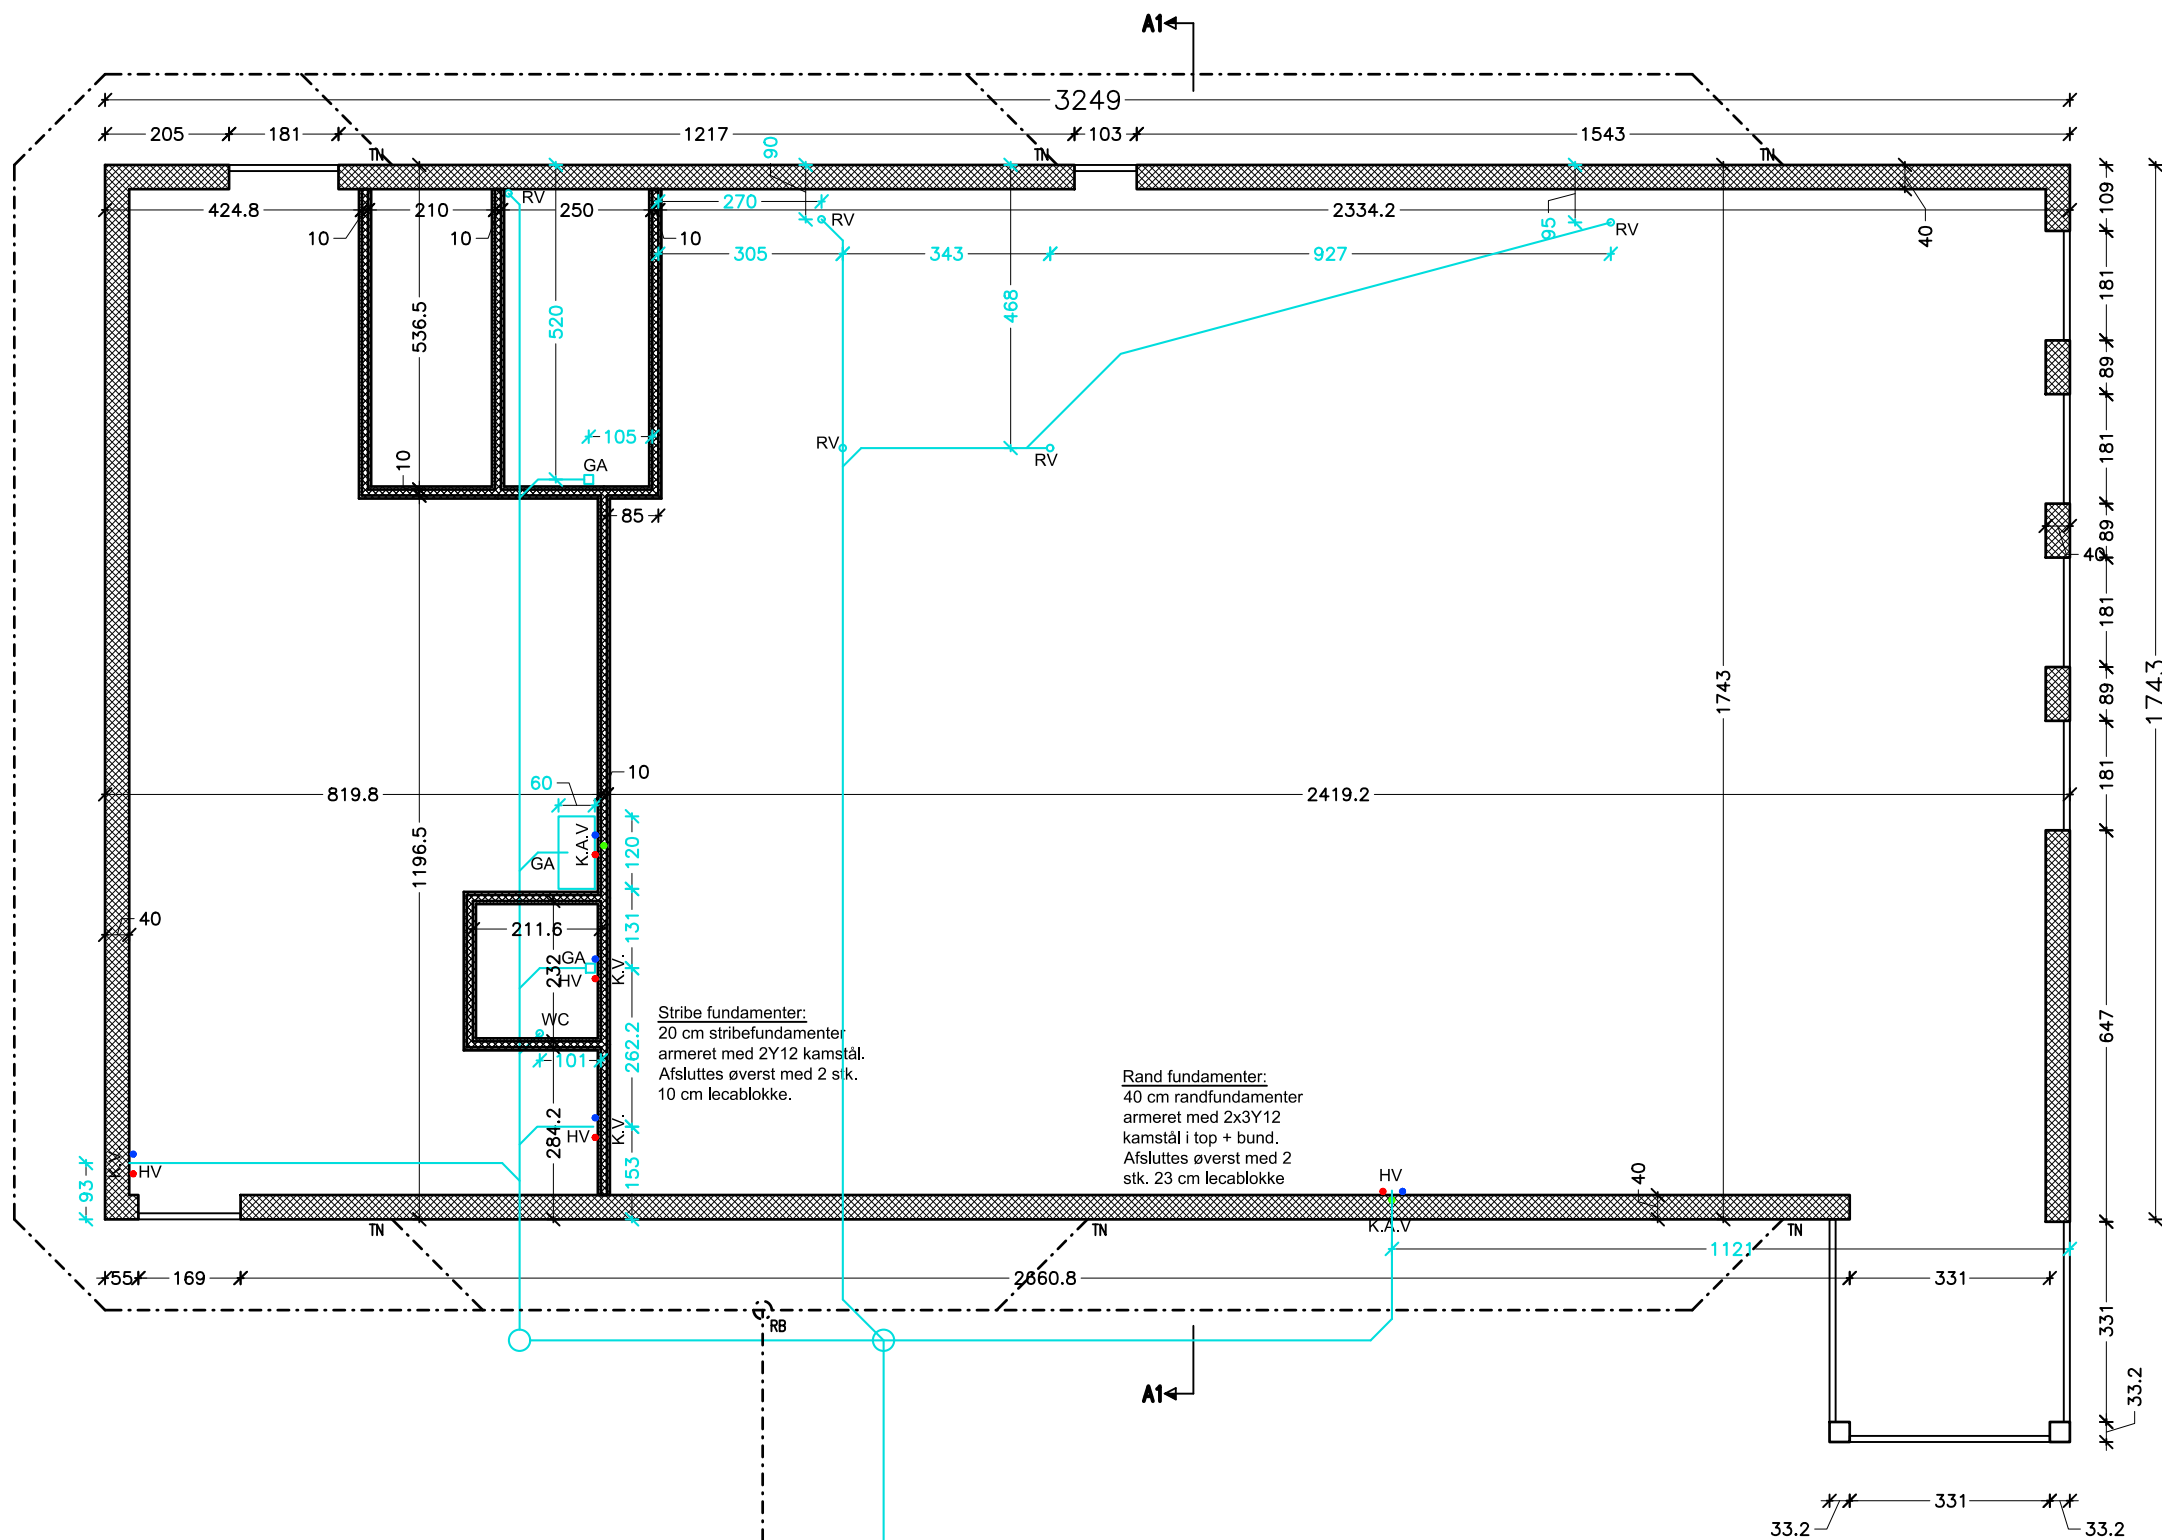

SIGNATURFORKLARING:

- KV Køkkenvask (føres op i inventarsokkel)
- HV Håndvask (føres op i væg)
- GA Gulv afløb m. vandlås
- WC Toilet/WC
- RV Rimvand Ø110 - reduktion til Ø 50 ved OK gulv
- RB 315 mm rensebrønd
- TN Tagnedløb
- Regnvand, Ø110, 15 promille fald
- Spildevand, Ø110, 20 promille fald
- K.A.V. Varm og kold vand samt afløb i væg
- K.V. Varm og kold vand
- 400 mm fundament, 2 rækker 23 cm lecablokke øverst, 10 cm tildannet lecablok under døre og vinduespartier
- 200 mm sokkel med 2 rækker 10 cm lecablokke øverst

Eksist. TV. brønd

Eksist. SP. brønd



Søren V. Jensen A/S

MURER-ENTREPRENØR & KLOAKMESTERFIRMA

JUPITERVEJ 8, 7620 LEMVIG

TLF. 97 89 30 45 - FAX. 97 89 32 45


BYGH.: Min Købmand, Asp
ADR.: Langhøjvej 10a, 7600 Struer

PROJEKT: Ny butik, lager mv.

EMNE: **STØBE – KLOAKPLAN**

TLF:
MOBIL:
SAGS NR.:
DATO: 27.11.18
SKALA: 1:125
REV. NR.:
TEGN. NR.: **10.03**


Denne tegning er SVJ A/S's ejendom og må ikke uden skriftlig tilladelse, kopieres eller overdrages til trediepart

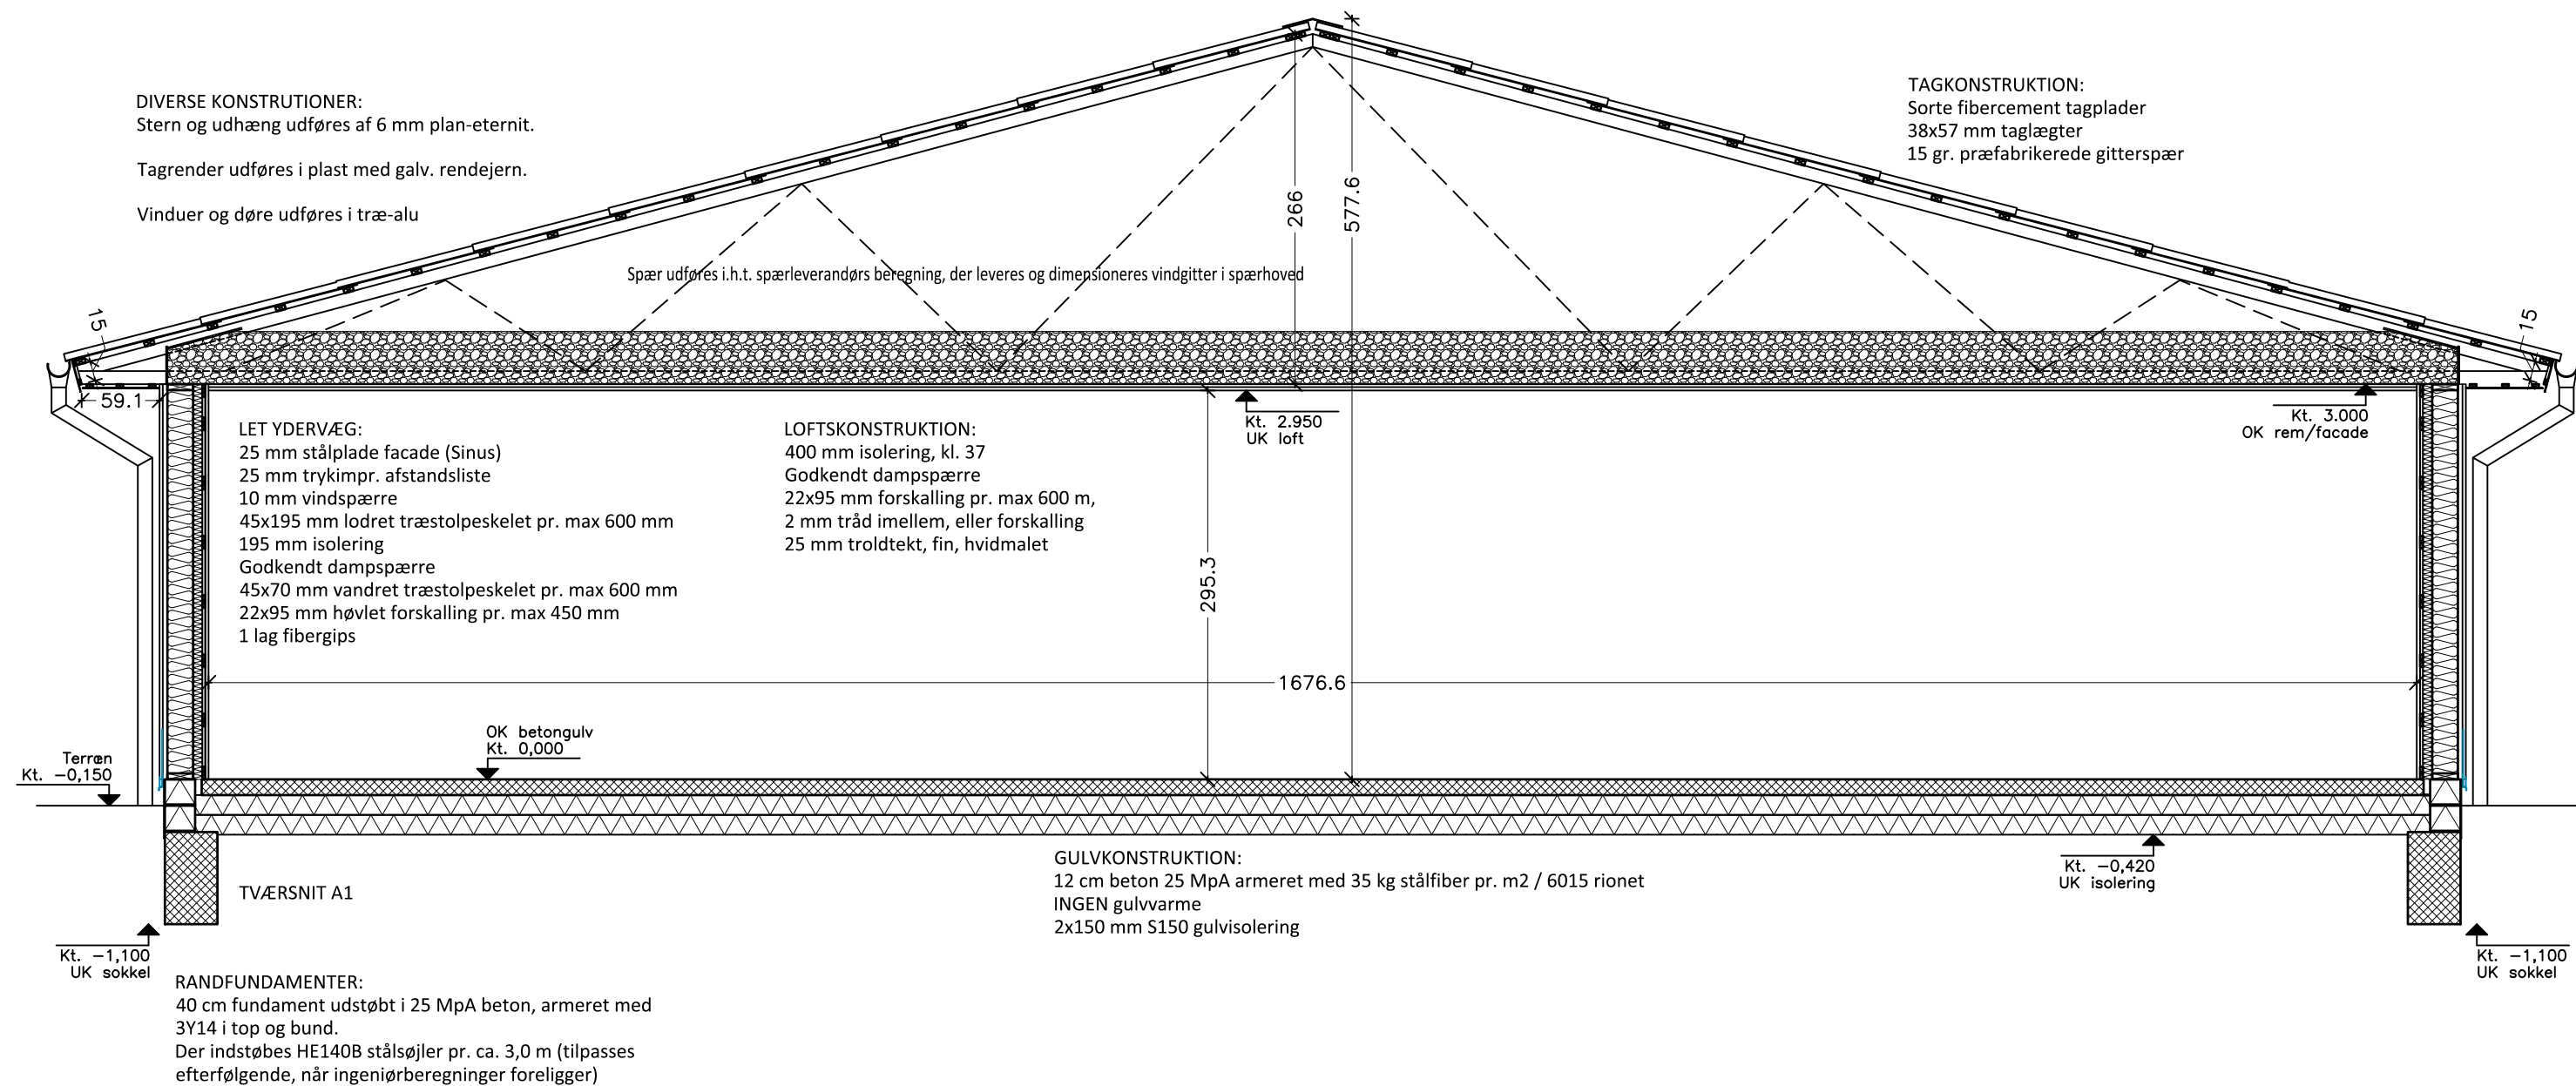


	Søren V. Jensen A/S		JUPITERVEJ 8, 7620 LEMVIG			
	MURER-ENTREPRENØR & KLOAKMESTERFIRMA		TLF. 97 89 30 45 - FAX. 97 89 32 45			
BYGH.:	Min Købmand, Asp		TLF:			
ADR.:	Langhøjvej 10a, 7600 Struer		MOBIL:			
			SAGS NR.:			
PROJEKT:	Ny butik, lager mv.		DATO:	27.11.18		
EMNE:	TVÆRSNIT		SKALA:	1:50		
			REV. NR.:			
			TEGN. NR.:	20.01		

Denne tegning er SVJ A/S's ejendom og må ikke uden skriftlig tilladelse, kopieres eller overdrages til trediepart

Denne tegning er SVJ A/S's ejendom og må ikke uden skriftlig tilladelse, kopieres eller overdrages til trediepart

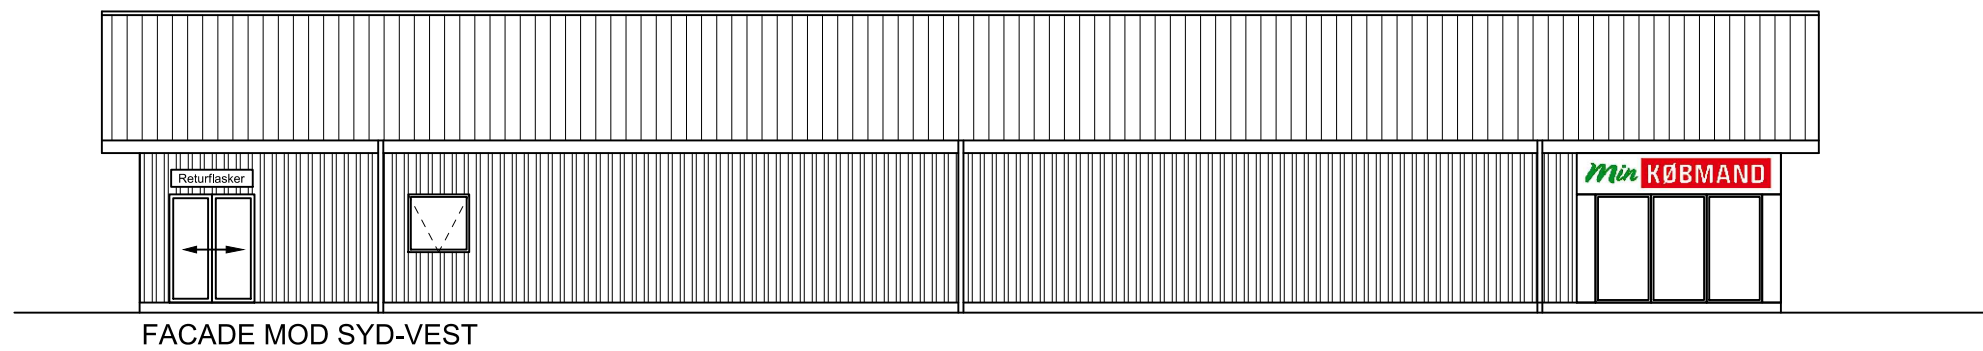


FACADE MOD SYD-VEST

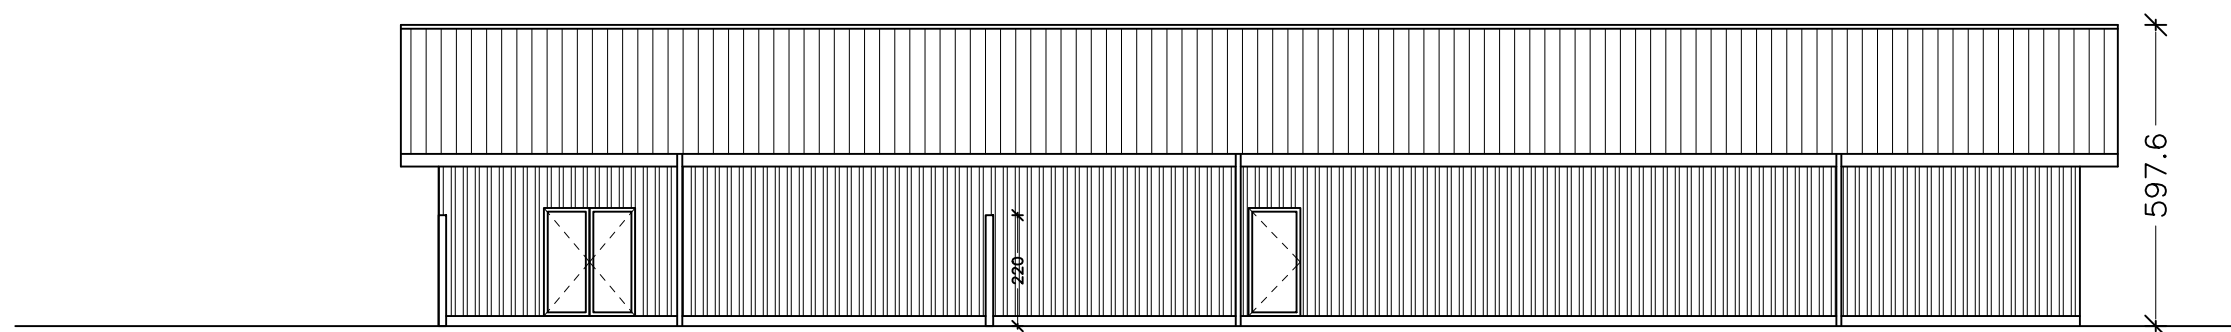

FACADE MOD NORD-ØST



FACADE MOD SYD-ØST

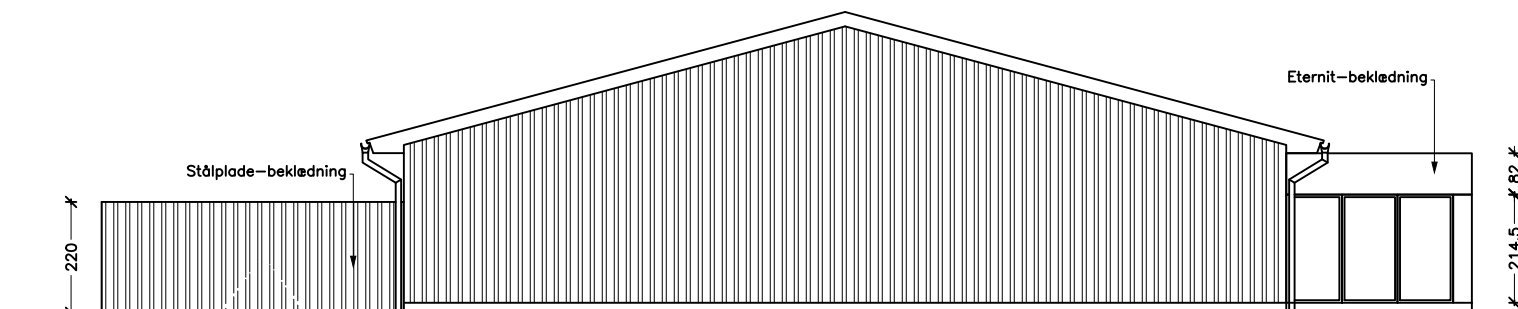

FACADE MOD NORD-VEST

	Søren V. Jensen A/S MURER-ENTREPRENØR & KLOAKMESTERFIRMA	JUPITERVEJ 8, 7620 LEMVIG TLF. 97 89 30 45 - FAX. 97 89 32 45
BYGH.:	Min Købmand, Asp	TLF:
ADR.:	Langhøjvej 10a, 7600 Struer	MOBIL:
PROJEKT:	Ny butik, lager mv.	SAGS NR.:
EMNE:	FACADER	DATO: 27.11.18
		SKALA: 1:150
		REV. NR.:
	Denne tegning er SVJ A/S's ejendom og må ikke uden skriftlig tilladelse, kopieres eller overdrages til trediepart	TEGN. NR.: 30.01