



Facade Nordvest

1 : 100

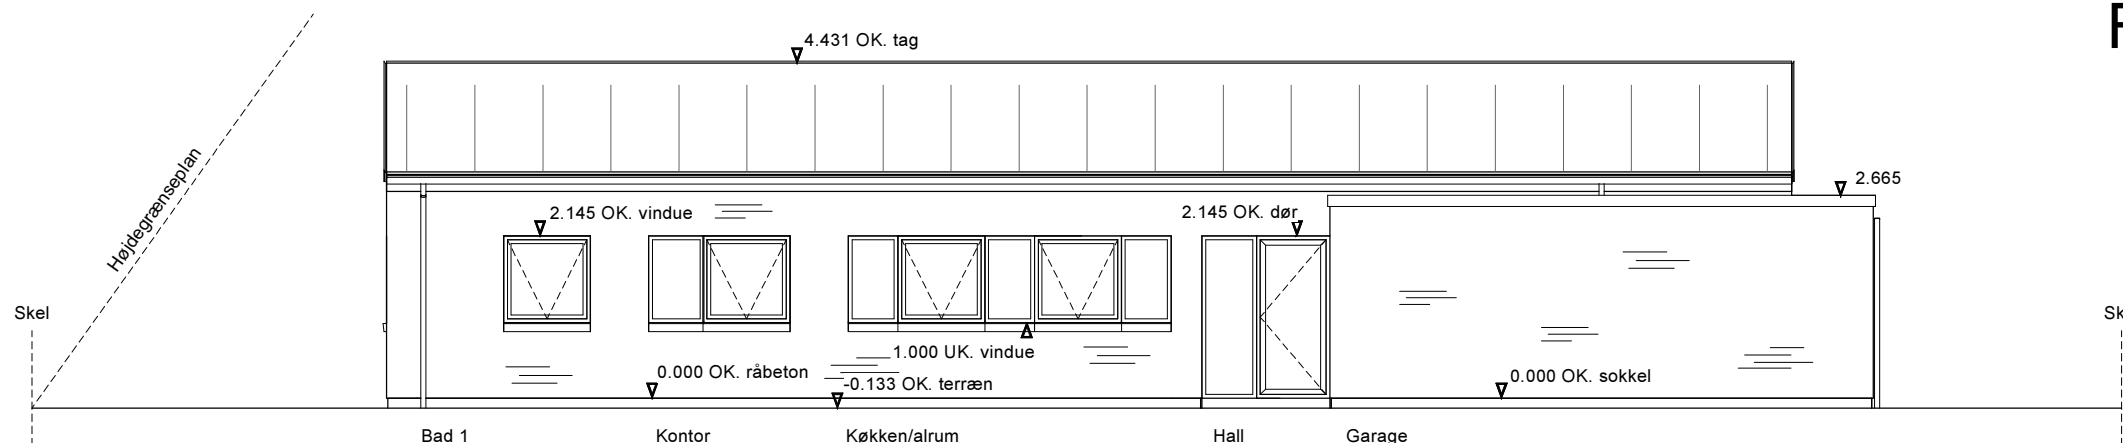


Facade nordøst

1 : 100

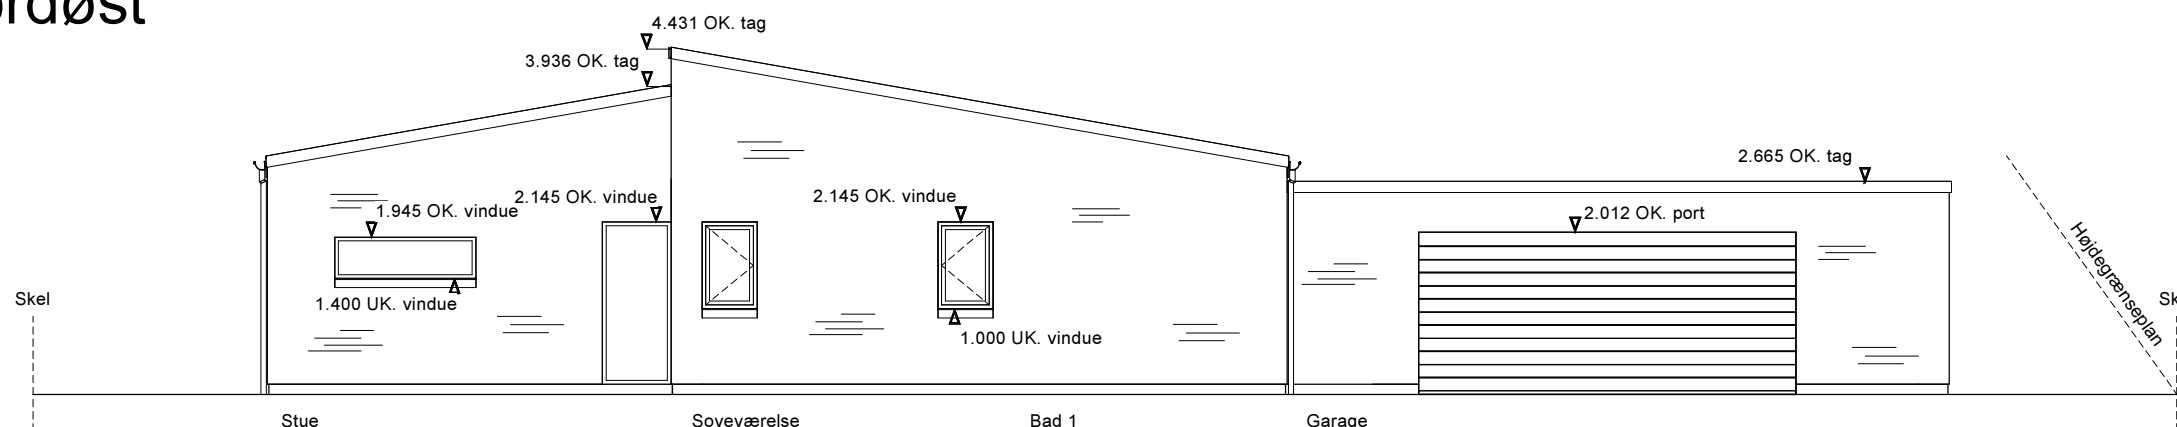

Facade sydøst

1 : 100

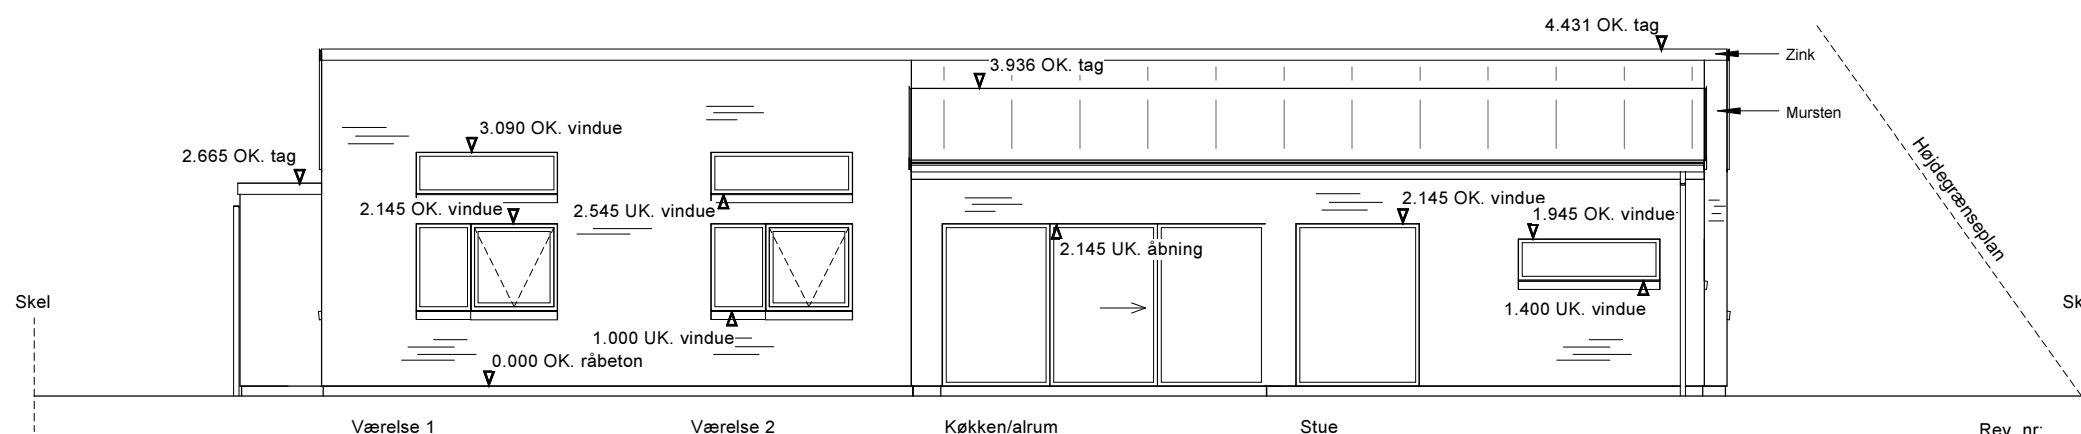

Facade sydvest

1 : 100

OBS:
Tegning må ikke kopieres.

Note: Der må ikke måles på tegningen.

PROJEKT:

TEGNING: Facader

FASE:

plusArkitekter ApS

Hobrovej 507

ARKITEKT: 9200 Aalborg SV

BELIGGENHED:

BYGHERRE:

Rev. nr.:

Rev. dato:

Rev. beskrivelse:

Tlf. 27 74 44 10

www.plusarkitekter.dk

TEGN. NR.: 40

MÅL: 1 : 100

DATO:

plusArkitekter
arkitekt & byggerådgivning

UDFØRT AF: GODKENDT:

SAG NR.: